


## LEGENDA

### mapový podklad a hranice

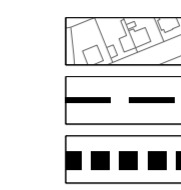

KATASTRÁLNÍ MAPA  
HRANICE KATASTRÁLNÍCH ÚZEMÍ  
HRANICE ŘEŠENÉHO ÚZEMÍ

STAV NÁVRH

### druh pozemku dle KN (určených k záboru)

	ORNÁ PŮDA
	TRVALÝ TRAVNÍ POROST
	ZAHRADY A SADY
	LES
	ZMĚNA NA TRVALÝ TRAVNÍ POROST - NENÍ ZÁBOR

### ochrana zemědělského půdního fondu

	HRANICE A KÓD BPEJ, TR. OCHRANY ZPF
	INVESTICE DO PŮDY - PLOŠNÉ ODVODNĚNÍ
	INVESTICE DO PŮDY - LINIOVÉ ODVODNĚNÍ


### identifikace záboru

	H01	ZASTAVITELNÉ PLOCHY
	a, b	HRANICE ROZDÍLNÉHO ÚČELU VYNĚTÍ ZE ZPF
	D2	LINIOVÉ DOPRAVNÍ STAVBY
	K 05	PLOCHY ZMĚN V KRAJINĚ
		ZÁBORY "NOVÉ" NAD RÁMEC PŮVODNÍ ÚPD

### základní členění území

	ZASTAVĚNÉ ÚZEMÍ VYMEZENÉ K 1. 7. 2017
--	---------------------------------------

## mapa tříd ochrany

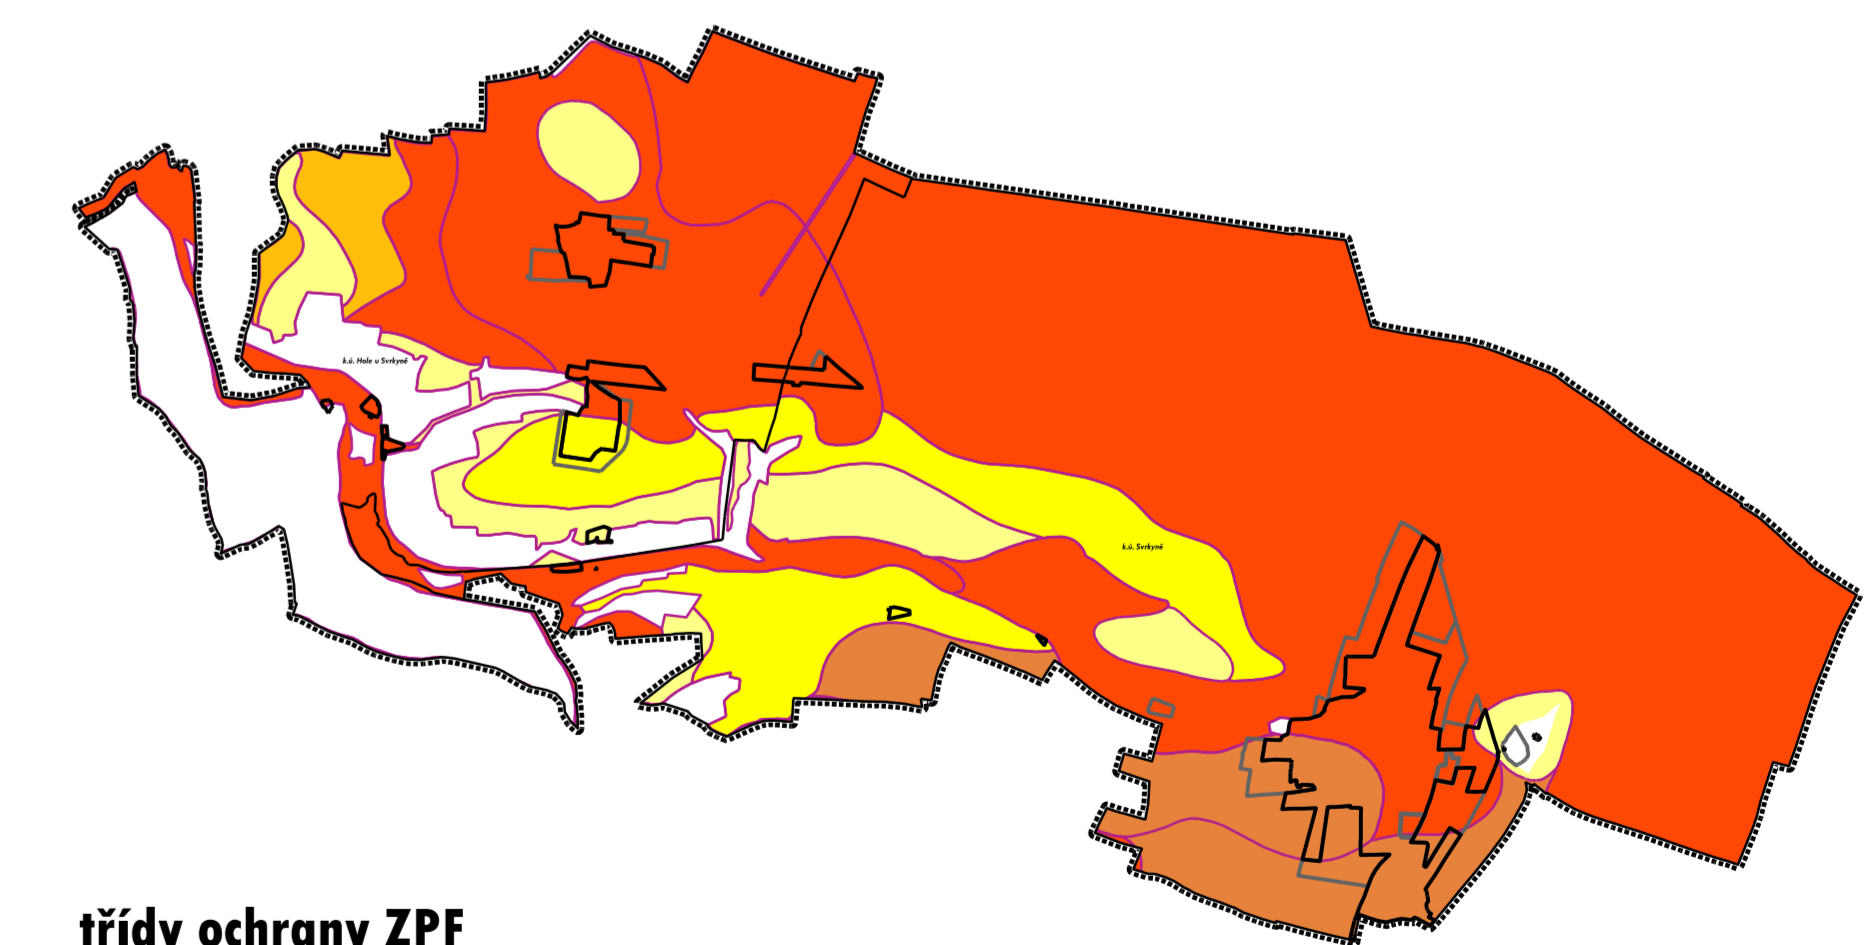

### třídy ochrany ZPF

	I. TŘÍDA
	II. TŘÍDA
	III. TŘÍDA
	IV. TŘÍDA
	V. TŘÍDA

## SVRKYŇE

### ÚZEMNÍ PLÁN

POŘIZOVATEL: OBEC SVRKYŇE  
Svrkyně 94, 252 64 Svrkyně  
POŘIZOVATEL: MÚ Černošice - odbor úz. plánování  
Riegrova 1209, 252 28 Černošice  
ZPRACOVATEL: ING. ARCH. IVAN KAPLAN - AGORA STUDIO  
Vinohradská 156, 130 00 Praha 3

**Odůvodnění**

**VÝKRES PŘEDPOKLÁDANÝCH ZÁBORŮ ZPF A PUPFL**

Číslo: **O3**

ZPRACOVATEL: **AGORA STUDIO**

DOC. ING. ARCH. IVAN KAPLAN  
ING. ARCH. OLGA TRIZENJHALEROVÁ  
ING. KATEŘINA JEJŇKOVÁ

STAVBA: srpen 2022

### ZÁZNAM O ÚČINNOSTI ÚZEMNÍHO PLÁNU SVRKYŇE

Správní orgán, který územní plán vydal	Zastupitelstvo obce Svrkyně
Datum nabytí účinnosti	
Podpisovatel	Městský úřad Černošice odbor územního plánování Karlínská 259, 252 28 Černošice
Oprávněná úřední osoba pořizovatele	Ing. arch. Klára Zvěřevová vedoucí odboru územního plánování
Ostřík úředního razítka, podpis	