

Městský úřad Černošice

Odbor stavební úřad – oddělení dopravy a správy komunikací

Podskalská 19
120 00 Praha 2

Spis. ZN. S-MUCE 103982/2025/OSU/Bal

Č.j.: MUCE 168419/2025 OSU

vyřizuje: Jana Balejová, kancelář č.dv.110

tel./e-mail: 722 974 977 / jana.balejova@mestocernosice.cz

Obecní úřad Svrkyně

DS 27-08-2025

ČJ. 501

V Praze dne 26. 8. 2025

OZNÁMENÍ VEŘEJNOU VYHLÁŠKOU

Opatření obecné povahy č. 297/2025

Stanovení přechodné úpravy provozu na pozemní komunikaci – prodloužení termínu

Městský úřad Černošice, OSÚ – oddělení dopravy a správy komunikací, (dále jen "správní orgán") příslušný podle § 124 odst. 6 zákona č. 361/2000 Sb., o provozu na pozemních komunikacích a o změnách některých zákonů (dále jen "zákon o silničním provozu") na základě návrhu, který dne 19. 8. 2025 podala společnost

**SWIETELSKY stavební, s.r.o., IČ 48035599, Pražská tř. 495/58,
370 04 České Budějovice,**

v zastoupení na základě plné moci

Adéla Vlnová, IČ 86620681, Bratří Čapků 1941, 250 82 Úvaly.

Po projednání s Policií České republiky, Krajským ředitelstvím policie Středočeského kraje, Územní odbor Praha venkov – Západ, DI dne 10. 6. 2025 č. j. KRPS-153671-2/ČJ-2025-011606-KI,

s t a n o v í

podle § 77 odst. 1 písm. c) a § 77 odst. 5 zákona č. 361/2000 Sb., o silničním provozu, ve znění pozdějších předpisů, opatřením obecné povahy přechodnou úpravu provozu na **silnicích č. III/00722, III/24010, III/00715, III/2406, II/240, III/24012, III/24011, III/24015, III/00710 a místních komunikacích ve Svrkyni, Velkých Přílepech, Tursku, Holubicích, Noutonicích, Trněném Újezdu**, v souladu s § 61 odst. 3 zákona č. 361/2000 Sb., o provozu na pozemních komunikacích, ve znění pozdějších předpisů.

Přechodná úprava bude provedena dle předložených situací DIO, vypracovaných Ing. Hanou Durst, TOP Znak s.r.o. ze dne 5. 6. 2025, které jsou přílohou a nedílnou součástí tohoto stanovení.

Dopravní značení bude osazeno:

V termínu: **od 30. 6. 2025 do 20. 12. 2025**

silnice č. III/00722 a III/24010 - od 30. 6. 2025 do 31. 10. 2025;

silnice č. III/00723 - od 1. 11. 2025 do 20. 12. 2025.

Z důvodů: úplné uzavírky sil. č. III/00722, III/24010, III/00723 – oprava povrchu

Podmínky pro provedení přechodné úpravy provozu:

- 1) Provedení a umístění dopravního značení musí být v souladu s vyhláškou č. 294/2015 Sb., kterou se provádějí pravidla provozu na pozemních komunikacích a úprava a řízení provozu na pozemních komunikacích, ve znění pozdějších předpisů, a dle příslušných platných technických norem.

- 2) Veškeré dopravní značení bude použito v základní velikosti s reflexním povrchem. Všechny součásti dopravních značek (patka, sloupek, značka, uchycení) musí být schváleného typu.
- 3) Osazení dopravního značení zajistí žadatel a bude po dobu stavby zajišťovat jeho funkčnost po celou dobu užití.
- 4) Žadatel vhodným technickým opatřením zabezpečí, aby v době trvání uzavírky byl umožněn přístup k sousedním nemovitostem.
- 5) Dopravní značky a dopravní zařízení bude umístěno v souladu s ustanovením § 78 odst. 3 zák. o provozu na pozemních komunikacích, pouze po nezbytně nutnou dobu a v takovém rozsahu a takovým způsobem, jak to nezbytně vyžaduje bezpečnost a plynulost provozu na pozemních komunikacích nebo jiný důležitý veřejný zájem, a to v termínu od 30. 6. 2025 do 20. 12. 2025, a to ve vazbě na platnost povolení předmětných uzavírek silnic č. III/00722 ve Svrkyni, III/24010 a III/00723 v úseku Velké Přílepy – Trněný Újezd.
- 6) Stávající dopravní značky nebo jejich části, které jsou v rozporu s předmětnou přechodnou úpravou provozu pro vyznačení objízdné trasy, a to zejména cíle na směrových tabulích a návěstích budou zneplatněny postupem dle § 3 odst. 8 vyhlášky č. 294/2015 Sb., kterou se provádějí pravidla provozu na pozemních komunikacích. Po ukončení platnosti přechodné úpravy provozu musí být zneplatněné DZ uvedeny do původního stavu.

Z důvodu zajištění bezpečnosti silničního provozu může správní orgán stanovit další dopravní značení, případně stanovené dopravní značení změnit.

Investor: Krajská správa a údržba silnic Středočeského kraje, p.o.

Odpovědná organizace za práce: SWIETELSKY stavební, s.r.o.

odpovědná osoba: Jan Šugár, tel.: 606 619 735

Odůvodnění

Městský úřad Černošice, OSU oddělení dopravy a správy komunikací, Podskalská 19, 120 00 Praha 2, stanovil přechodnou úpravu provozu na základě návrhu žadatele, SWIETELSKY stavební, s.r.o., IČ 48035599, Pražská tř. 495/58, 370 04 České Budějovice, v zastoupení na základě plné moci Adéla Vlnová, IČ 86620681, Bratří Čapků 1941, 250 82 Úvaly, podaného dne 10. 6. 2025 a po projednání s dotčenými orgány Policie ČR, Krajským ředitelstvím policie Středočeského kraje, Územní odbor Praha venkov – Západ, DI z důvodu zajištění bezpečnosti silničního provozu při realizaci stavby. Žadatel předložil jednoduchou projektovou dokumentaci.

Žádost byla podána prostřednictvím právnické osoby Adéla Vlnová, IČ 86620681, Bratří Čapků 1941, 250 82 Úvaly, která je na základě předložené plné moci ze dne 3. 4. 2025, oprávněna právnickou osobu SWIETELSKY stavební, s.r.o., IČ 48035599, Pražská tř. 495/58, 370 04 České Budějovice, v dané věci zastupovat.

Důvodem pro stanovení přechodné úpravy provozu – prodloužení termínu na silnicích č. III/00722, III/24010, III/00715, III/2406, II/240, III/24012, III/24011, III/24015, III/00710 a místních komunikacích v Svrkyni, Velkých Přílepech, Tursku, Holubicích, Noutonicích, Trněném Újezdu jsou stavební práce – oprava povrchu silnic č. III/00722, III/24010, III/00723, v rámci stavby: „III/00715 Číčovice – III/00722 Svrkyně – III/24010 – III/00723 Trněný Újezd“, Etapa č. 2.

Prodloužení termínu OZNÁMENÍ VEŘEJNOU VYHLÁŠKOU, Opatření obecné povahy č. 198/2025, Stanovení přechodné úpravy provozu na pozemní komunikaci vydané dne 23. 6. 2025 pod č. j. MUCE 114062/2025 OSU, související se změnou rozhodnutí o povolení uzavírky:

silnice č. III/00722 a III/24010:

nový termín *od 30. 6. 2025 do 31. 10. 2025* (původní termín od 30. 6. 2025 do 31. 8. 2025);

silnice č. III/00723:

nový termín *od 1. 11. 2025 do 20. 12. 2025* (původní termín od 1. 9. 2025 do 20. 12. 2025).

Odůvodní zhotovitel prodloužení termínu více prací: nevhodný podklad a podloží; provedení nových sond; nevyhovující uliční vpust', která se musí renovovat; havarijní stav zákrytových desek.

Žadatel k žádosti doložil situace DIO, vypracované Ing. Hanou Durst, TOP Znak s.r.o. ze dne 5. 6. 2025, souhlasné Závazné stanovisko Policie ČR, Krajského ředitelství policie Středočeského kraje, Územní odbor Praha venkov – Západ, DI ze dne 10. 6. 2025 č. j. KRPS-153671-2/ČJ-2025-011606-KI, smlouvu o dílo, stanovisko Magistrátu města Kladna, odbor dopravy a služeb ze dne 12. 6. 2025 č. j. SMKL/147336/2025/ODAS, vyjádření Obce Velké Přílepy ze dne 16. 6. 2025 č. j. OVP-2494/2025.

Při posuzování žádosti vycházel Městský úřad Černošice, OSU oddělení dopravy a správy komunikací ze situace v místě, z podkladů žádosti, z vyjádření PČR DI a z podmínek stanovených v § 78 zákona o provozu na PK. Předmětná výkresová dokumentace byla řádně projednána s dotčeným orgánem, jímž je podle § 77 odst. 2 písm. b) zákona o silničním provozu Policie ČR, Krajské ředitelství policie Středočeského kraje, územní odbor Praha – venkov ZÁPAD, DI.

Správní orgán dospěl k závěru, že umístění dopravních značek dle tohoto stanovení přechodné úpravy provozu na předmětných silnicích, je nezbytné pro zajištění bezpečnosti a plynulosti provozu na pozemních komunikacích, a to zejména při označení uzavřeného úseku silnic, kde budou prováděny stavební práce neumožňující průjezd vozidel, včasného informování o uzavírci a vyznačení objížděk dle druhů vozidel, čímž dojde k zajištění bezpečnosti účastníků provozu a pracovníků stavby.

Toto stanovení přechodné úpravy je podkladem pro povolení úplné uzavírky silnice č. III/00722 ve Svrkyni, v úseku km staničení cca 0,000 – 0,469, silnici č. III/24010 mezi obcí Velké Přílepy a Trněný Újezd, v úseku km staničení cca 0,548 – 3, 900, silnici č. III/00723 mezi obcí Velké Přílepy a Trněný Újezd, v úseku km staničení cca 0,000 – 1,668 z důvodu stavebních prací – oprava povrchu předmětných komunikací, v rámci stavby: „III/00715 Číčovice – III/00722 Svrkyně – III/24010 – III/00723 Trněný Újezd“, Etapa č. 2.

Při stanovení dopravního značení vzal správní orgán v potaz, že v uzavřeném úseku sil. č. III/0722, III/24010, III/00723 jsou umístěny společnosti, objekty trvalého bydlení a rekreačních objektů, kterým bude stavbou zajištěn přístup k jejich nemovitostem, což správní orgán zohlednil v podmínce č. 4 předmětného opatření.

Objízdná trasa je nařízena po silnicích vyšší kategorie, tj. silnice II. a III. třídy ve správě Krajské správy a údržby silnic Středočeského kraje, p.o., které odpovídají šířkovým poměrům. Převedením dopravy na sil. II a III. třídy ve správě Krajské správy a údržby silnic Středočeského kraje, p.o., která je souběžně iniciátor stavby, budou na co nejmenší míru dotčena vlastnická práva vlastníků místních a účelových komunikací v daném území.

Dle ustanovení § 77 odst. 5 zák. o provozu na pozemních komunikacích stanoví místní a přechodnou úpravu provozu na pozemních komunikacích příslušný správní orgán opatřením obecné povahy, jde-li o světelné signály, příkazové a zákazové dopravní značky, dopravní značky upravující přednost a dodatkové tabulky k nim nebo jiné dopravní značky ukládající účastníkům silničního provozu povinnosti odchylné od obecné úpravy provozu na pozemních komunikacích. Jde-li o stanovení přechodné úpravy provozu na pozemních komunikacích, nedoručuje příslušný správní úřad návrh opatření obecné povahy a nevyzývá dotčené osoby k podávání připomínek nebo námitek. Z tohoto důvodu přistoupil správní orgán po obdržení stanoviska Policie ČR rovnou k vydání tohoto opatření obecné povahy, kterým stanovil přechodnou úpravu provozu na pozemních komunikacích v rozsahu uvedeném ve výroku a za použití citovaných právních předpisů.

Městský úřad Černošice OSÚ – oddělení dopravy a správy komunikací návrh posoudil a neshledal důvody, které by bránily stanovení přechodné úpravy provozu, a proto stanovil přechodnou úpravu provozu na pozemních komunikacích.

Poučení

Opatření obecné povahy nabývá účinnosti ve lhůtě stanovené zákonem o provozu na pozemních komunikacích. Ve smyslu ust. § 173 odst. 2 zákona č. 500/2004 Sb., správní řád,

ve znění pozdějších předpisů, nelze proti opatření obecné povahy podat řádný opravný prostředek.

Jana Balejová
referent oddělení dopravy
a správy komunikací OSU
Městský úřad Černošice
"otisk úředního razítka"

Příloha:

situace dopravního značení – DIO, Ing. Hanou Durst, TOP Znak s.r.o. ze dne 5. 6. 2025

S žádostí o zveřejnění dokumentu na úřední desce a zaslání s potvrzením o vyvěšení zpět na MěÚ Černošice.

Oznámení musí být vyvěšeno po dobu 15 dnů na úřední desce MěÚ Černošice, OÚ Svrkyně, OÚ Velké Přílepy, OÚ Tursko, OÚ Holubice, OÚ Lichoceves, OÚ Zákolany.

Vyvěšeno dne: 27. 8. 2025

Sejmuto dne: 11. 9. 2025

Razítko, podpis orgánu, který potvrzuje vyvěšení a sejmutí oznámení.

Obec SVRKYNĚ
252 64 Svrkyně 94
okres Praha západ
tel.: 220 930 689
IČ: 640743

Obdrží:účastníci:

Adéla Vlnová, IDDS: dwyuzsb

místo podnikání: Bratří Čapků č.p. 1941, 250 82 Úvaly

zastoupení pro: SWIETELSKY stavební s.r.o., Pražská tř. 495/58, 370 04 České Budějovice

Krajská správa a údržba silnic Středočeského kraje, příspěvková organizace, IDDS: a6ejgmx
sídlo: Zborovská č.p. 81/11, 150 00 Praha 5 - Smíchov

Obec Holubice, IDDS: ch5bk6s

sídlo: U Parku č.p. 175, Holubice, 252 65 Tursko

Obec Lichoceves, IDDS: npvanb3

sídlo: Lichoceves č.p. 20, 252 64 Velké Přílepy

OBEC SVRKYNĚ, IDDS: hgvb6xt

sídlo: Svrkyně č.p. 94, 252 64 Velké Přílepy

Obec Tursko, IDDS: igsajrx

sídlo: Čestmírovo náměstí č.p. 59, 252 65 Tursko

Obec Velké Přílepy, stavební úřad, IDDS: qj4efnb

sídlo: Pražská č.p. 162, 252 64 Velké Přílepy

Obec Zákolany, IDDS: t85bvnk

sídlo: Zákolany č.p. 55, 273 28 Zákolany

dotčené správní úřady

Krajské ředitelství policie Středočeského kraje Územní odbor Kladno, Dopravní inspektorát,
IDDS: 2dtai5u

sídlo: Havířská č.p. 632, 272 53 Kladno 1

Krajské ředitelství policie Středočeského kraje, Územní odbor Praha - venkov ZÁPAD, DI,
IDDS: 2dtai5u

sídlo: Zborovská č.p. 13, 150 00 Praha 5

Magistrát města Kladna, Odbor dopravy a služeb, IDDS: dyubpcm


sídlo: náměstí starosty Pavla č.p. 44, 272 01 Kladno 1

PROJEKT DIO

(Dopravně Inženýrské Opatření)

Jan Plešák, DiS.
POLICIE ČESKÉ REPUBLIKY
Důvod podepsání: Za správnost vyhotovení
Číslo podepsání: 18.06.2025 11:01:42

Jana
Balejová

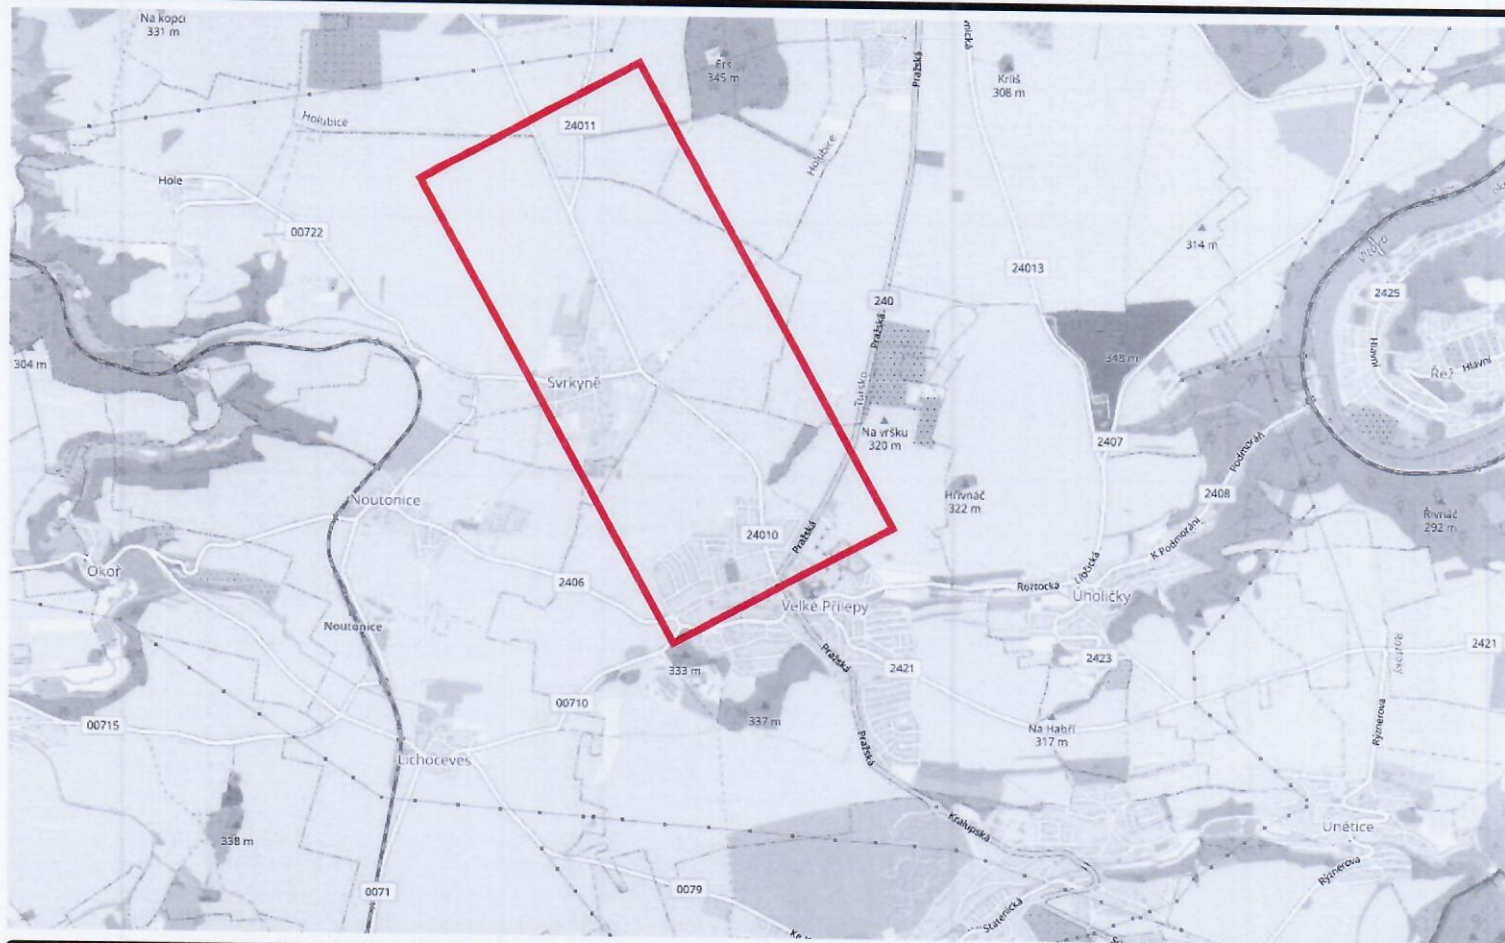

MÍSTO REALIZACE:

Svrkyně - Velké Přílepy

komunikace III/00722, III/24010

VYPRACOVAL:

Ing. Hana Durst
tel.: 723 662 755

OBJEDNATEL (INVESTOR):

SWIETELSKY stavební s. r. o.
Tel.: 607 017 185

POČET ETAP:

1

POČET VÝKRESŮ:

3

NÁZEV AKCE:

ZÁBOR KOMUNIKACE

- REKONSTRUKCE KOMUNIKACE III/00722, III/24010

TERMÍN REALIZACE AKCE:

DATUM VYPRACOVÁNÍ DIO:

05.06.2025

DODAVATEL:

TOP Znak s.r.o.

Starochuchelská 114/28

159 00 Praha 5

Tel.: 607 687 687


E-mail: info@topznak.cz

Web: www.topznak.cz


IČ: 06035981, DIČ: CZ06035981



POZNÁMKA:

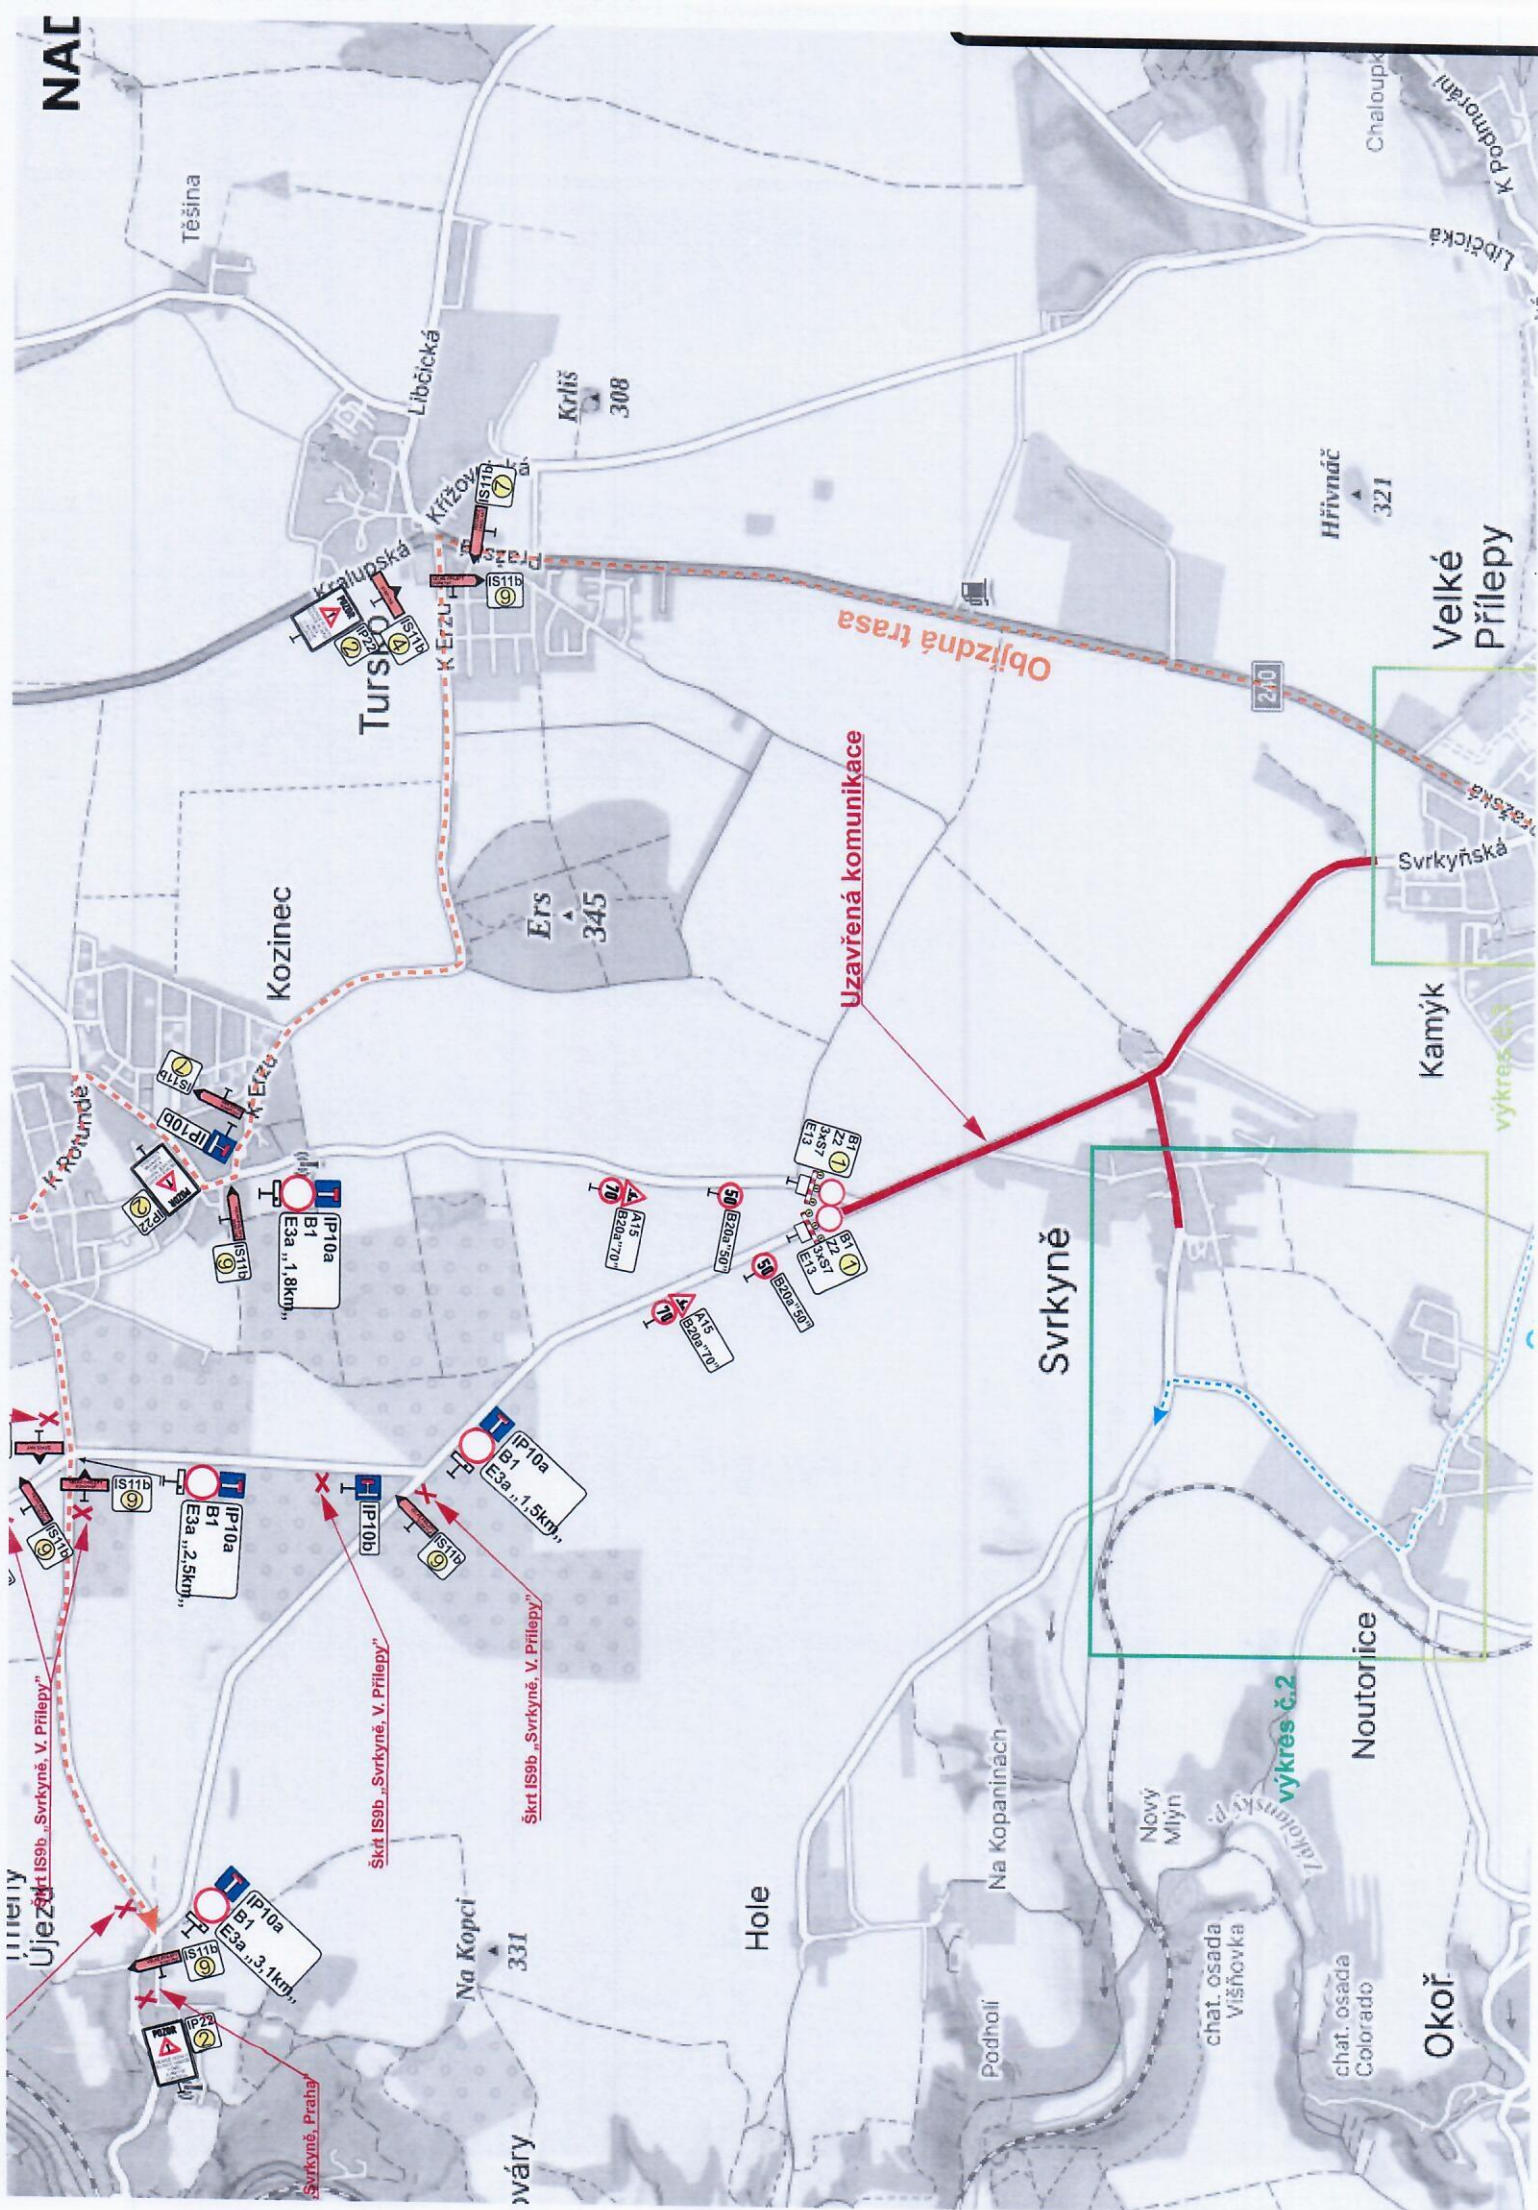


Výkres č. 2

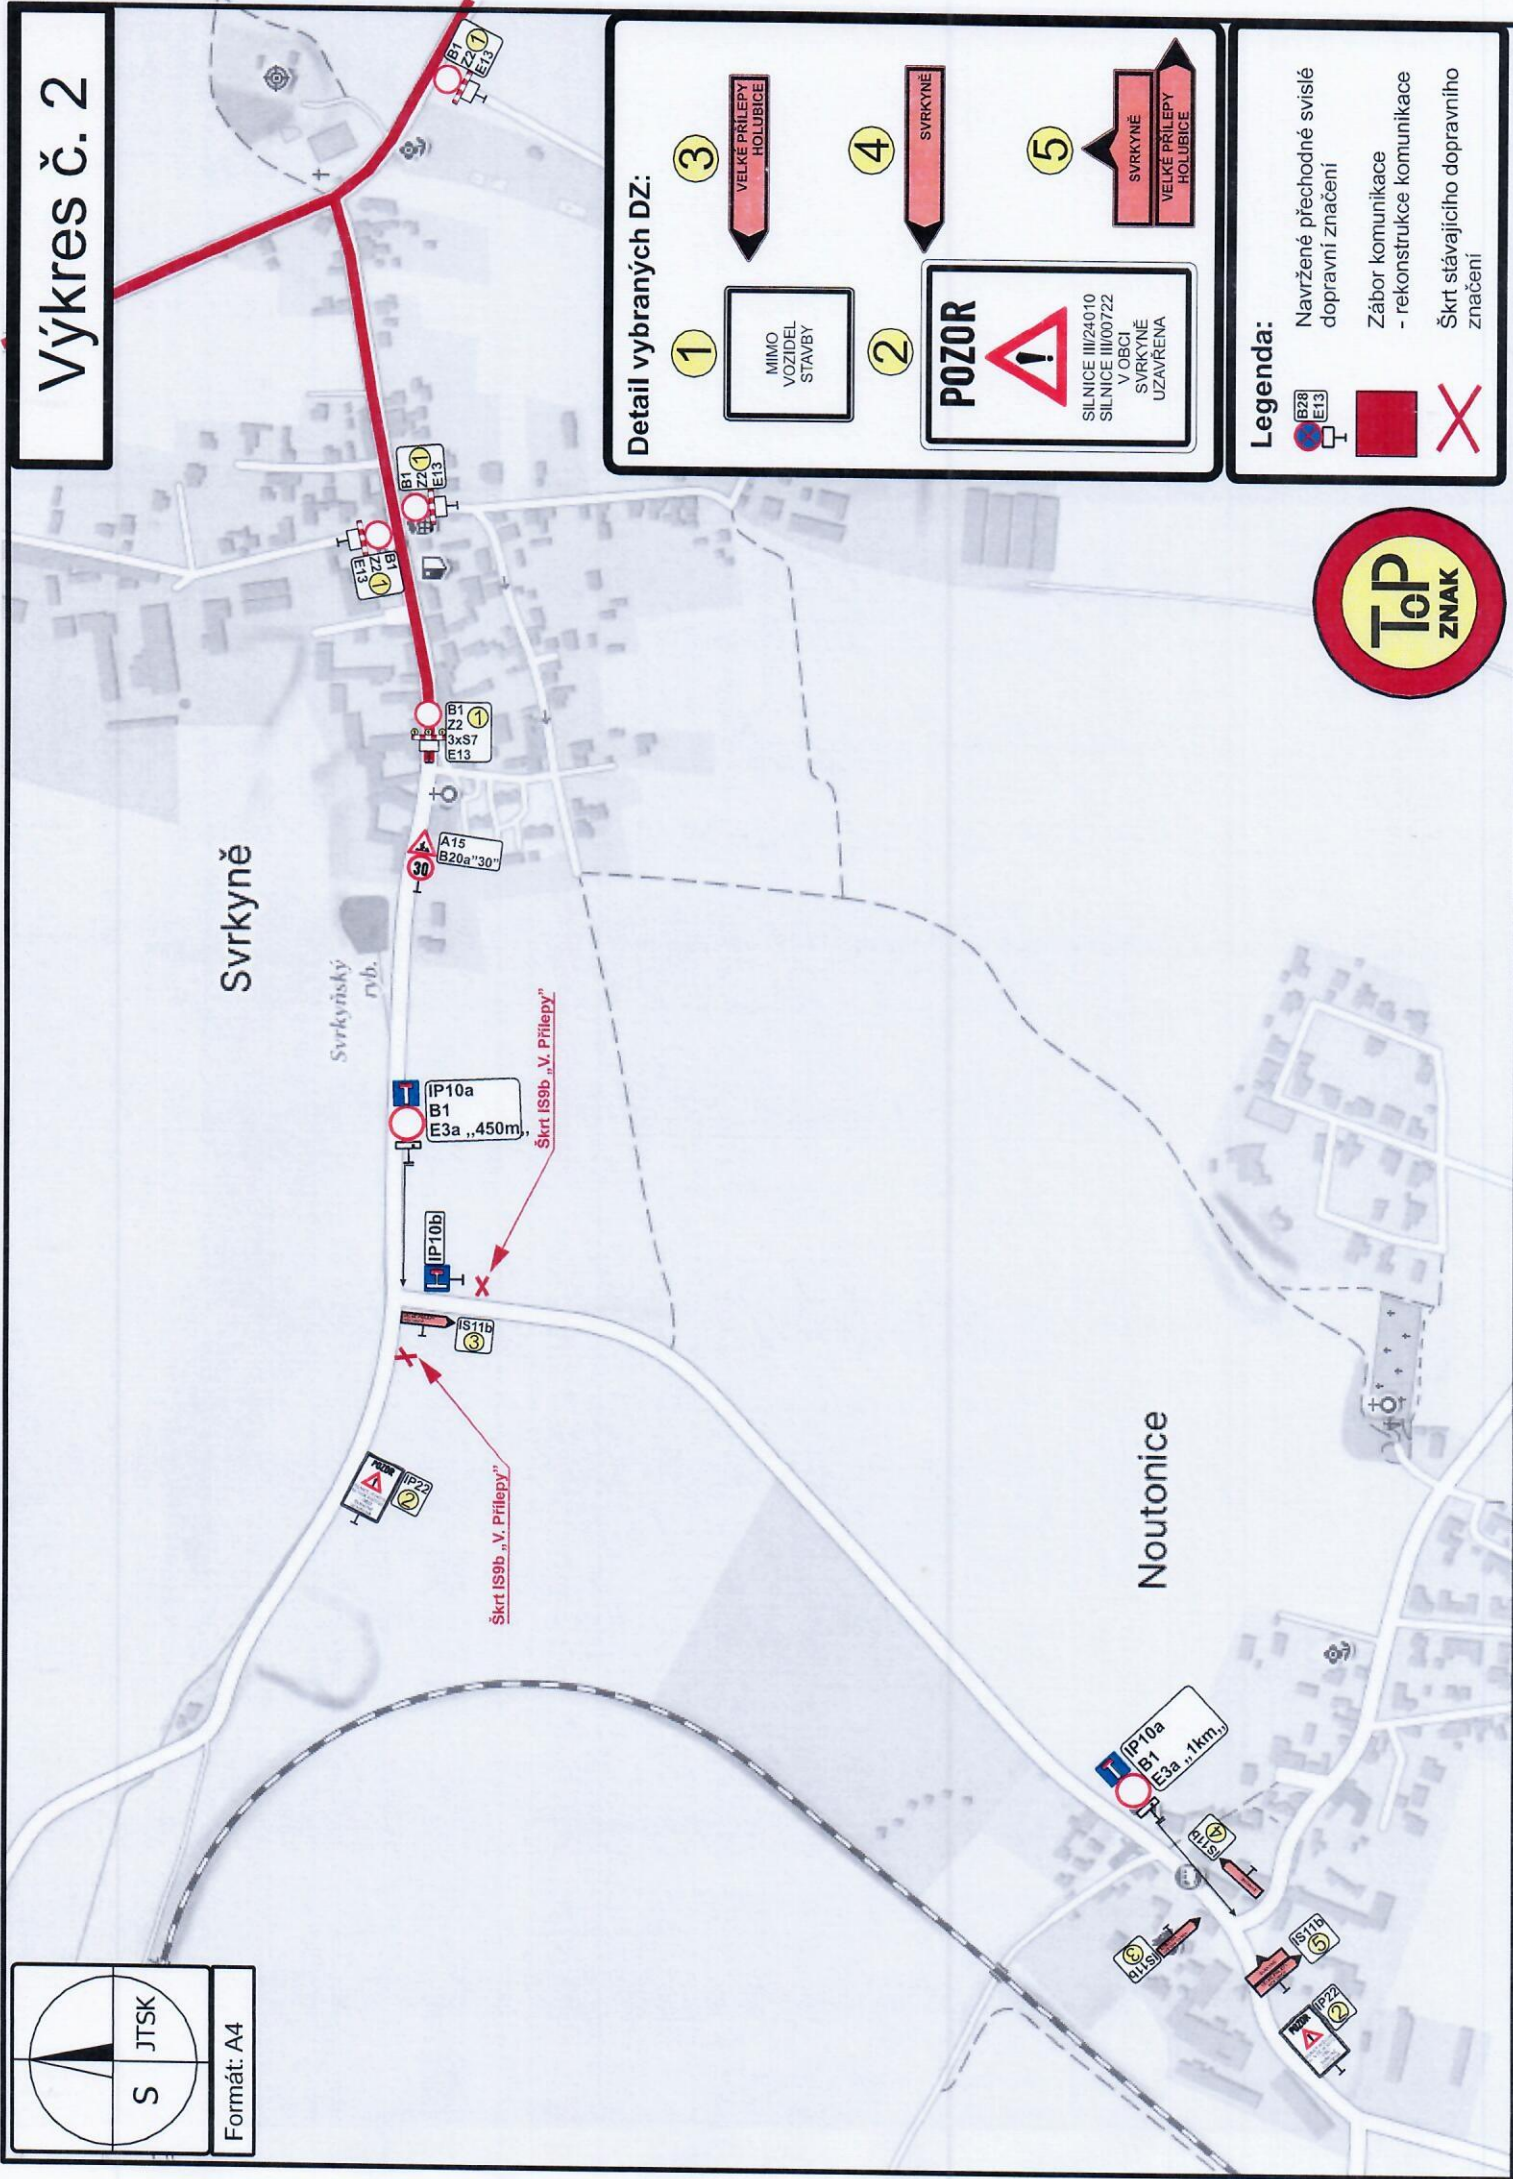

Detail vybraných DZ:

1

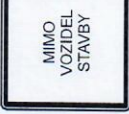

3



2



4



5



Legenda:



Navržené přechodné svíslé dopravní značení



Zábor komunikace - rekonstrukce komunikace



Škrt stávajícího dopravního značení



S

JTSK

Formát: A4

Výkres č. 3

321

Velké Přílepy

Detail vybraných DZ:

1



4



2



6



7



Legenda:




Navržené přechodné svislé dopravní značení



Zábor komunikace - rekonstrukce komunikace



Škrt stávajícího dopravního značení

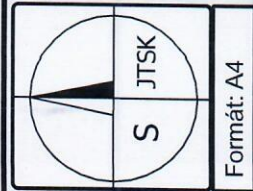


PROJEKT DIO

(Dopravně Inženýrské Opatření)

Jan Plešák, DiS.
POLICIE ČESKÉ REPUBLIKY
Důvod podepsání: Za správnost vyhotovení
CS podepsání: 11.06.2025 11:02:00

Jana Balejová
Digitálně podepsal
Jana Balejová
Datum: 2025.06.12
06:20:12 +02'00'

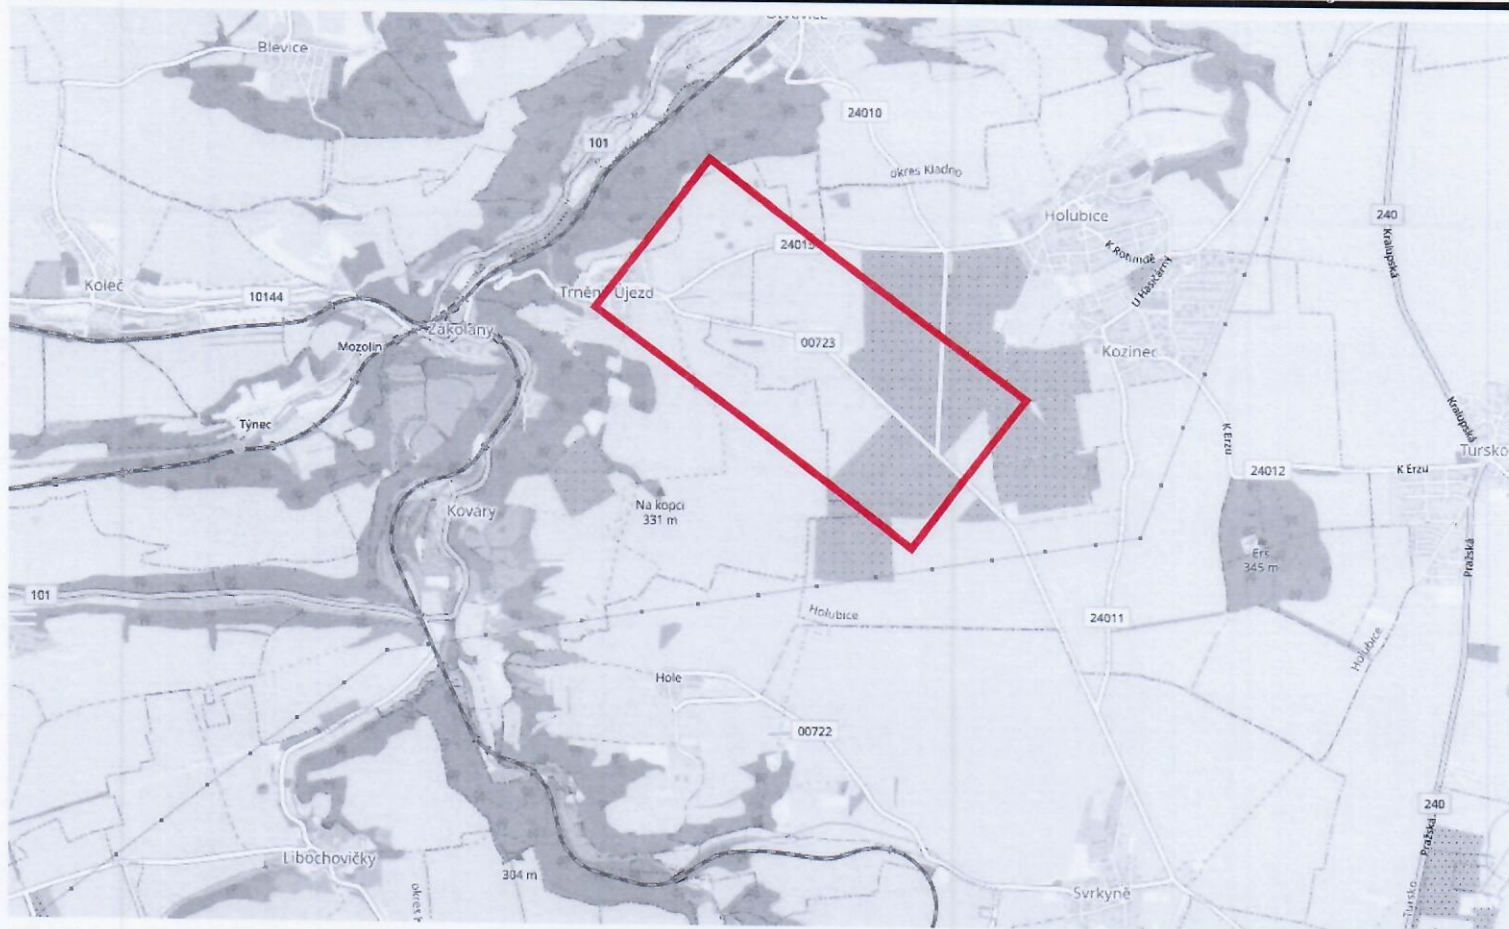

MÍSTO REALIZACE:

Trněný Újezd komunikace III/24010

VYPRACOVAL:

Ing. Hana Durst
tel.: 723 662 755

OBJEDNATEL (INVESTOR):

SWIETELSKY stavební s. r. o.
Tel.: 607 017 185

POČET ETAP:

1

POČET VÝKRESŮ:

1

NÁZEV AKCE:

ZÁBOR KOMUNIKACE - REKONSTRUKCE KOMUNIKACE III/24010

TERMÍN REALIZACE AKCE:

DATUM VYPRACOVÁNÍ DIO:

05.06.2025

DODAVATEL:

TOP Znak s.r.o.

Starochuchelská 114/28

159 00 Praha 5

Tel.: 607 687 687


E-mail: info@topznak.cz

Web: www.topznak.cz

IČ: 06035981, DIČ: CZ06035981



POZNÁMKA:

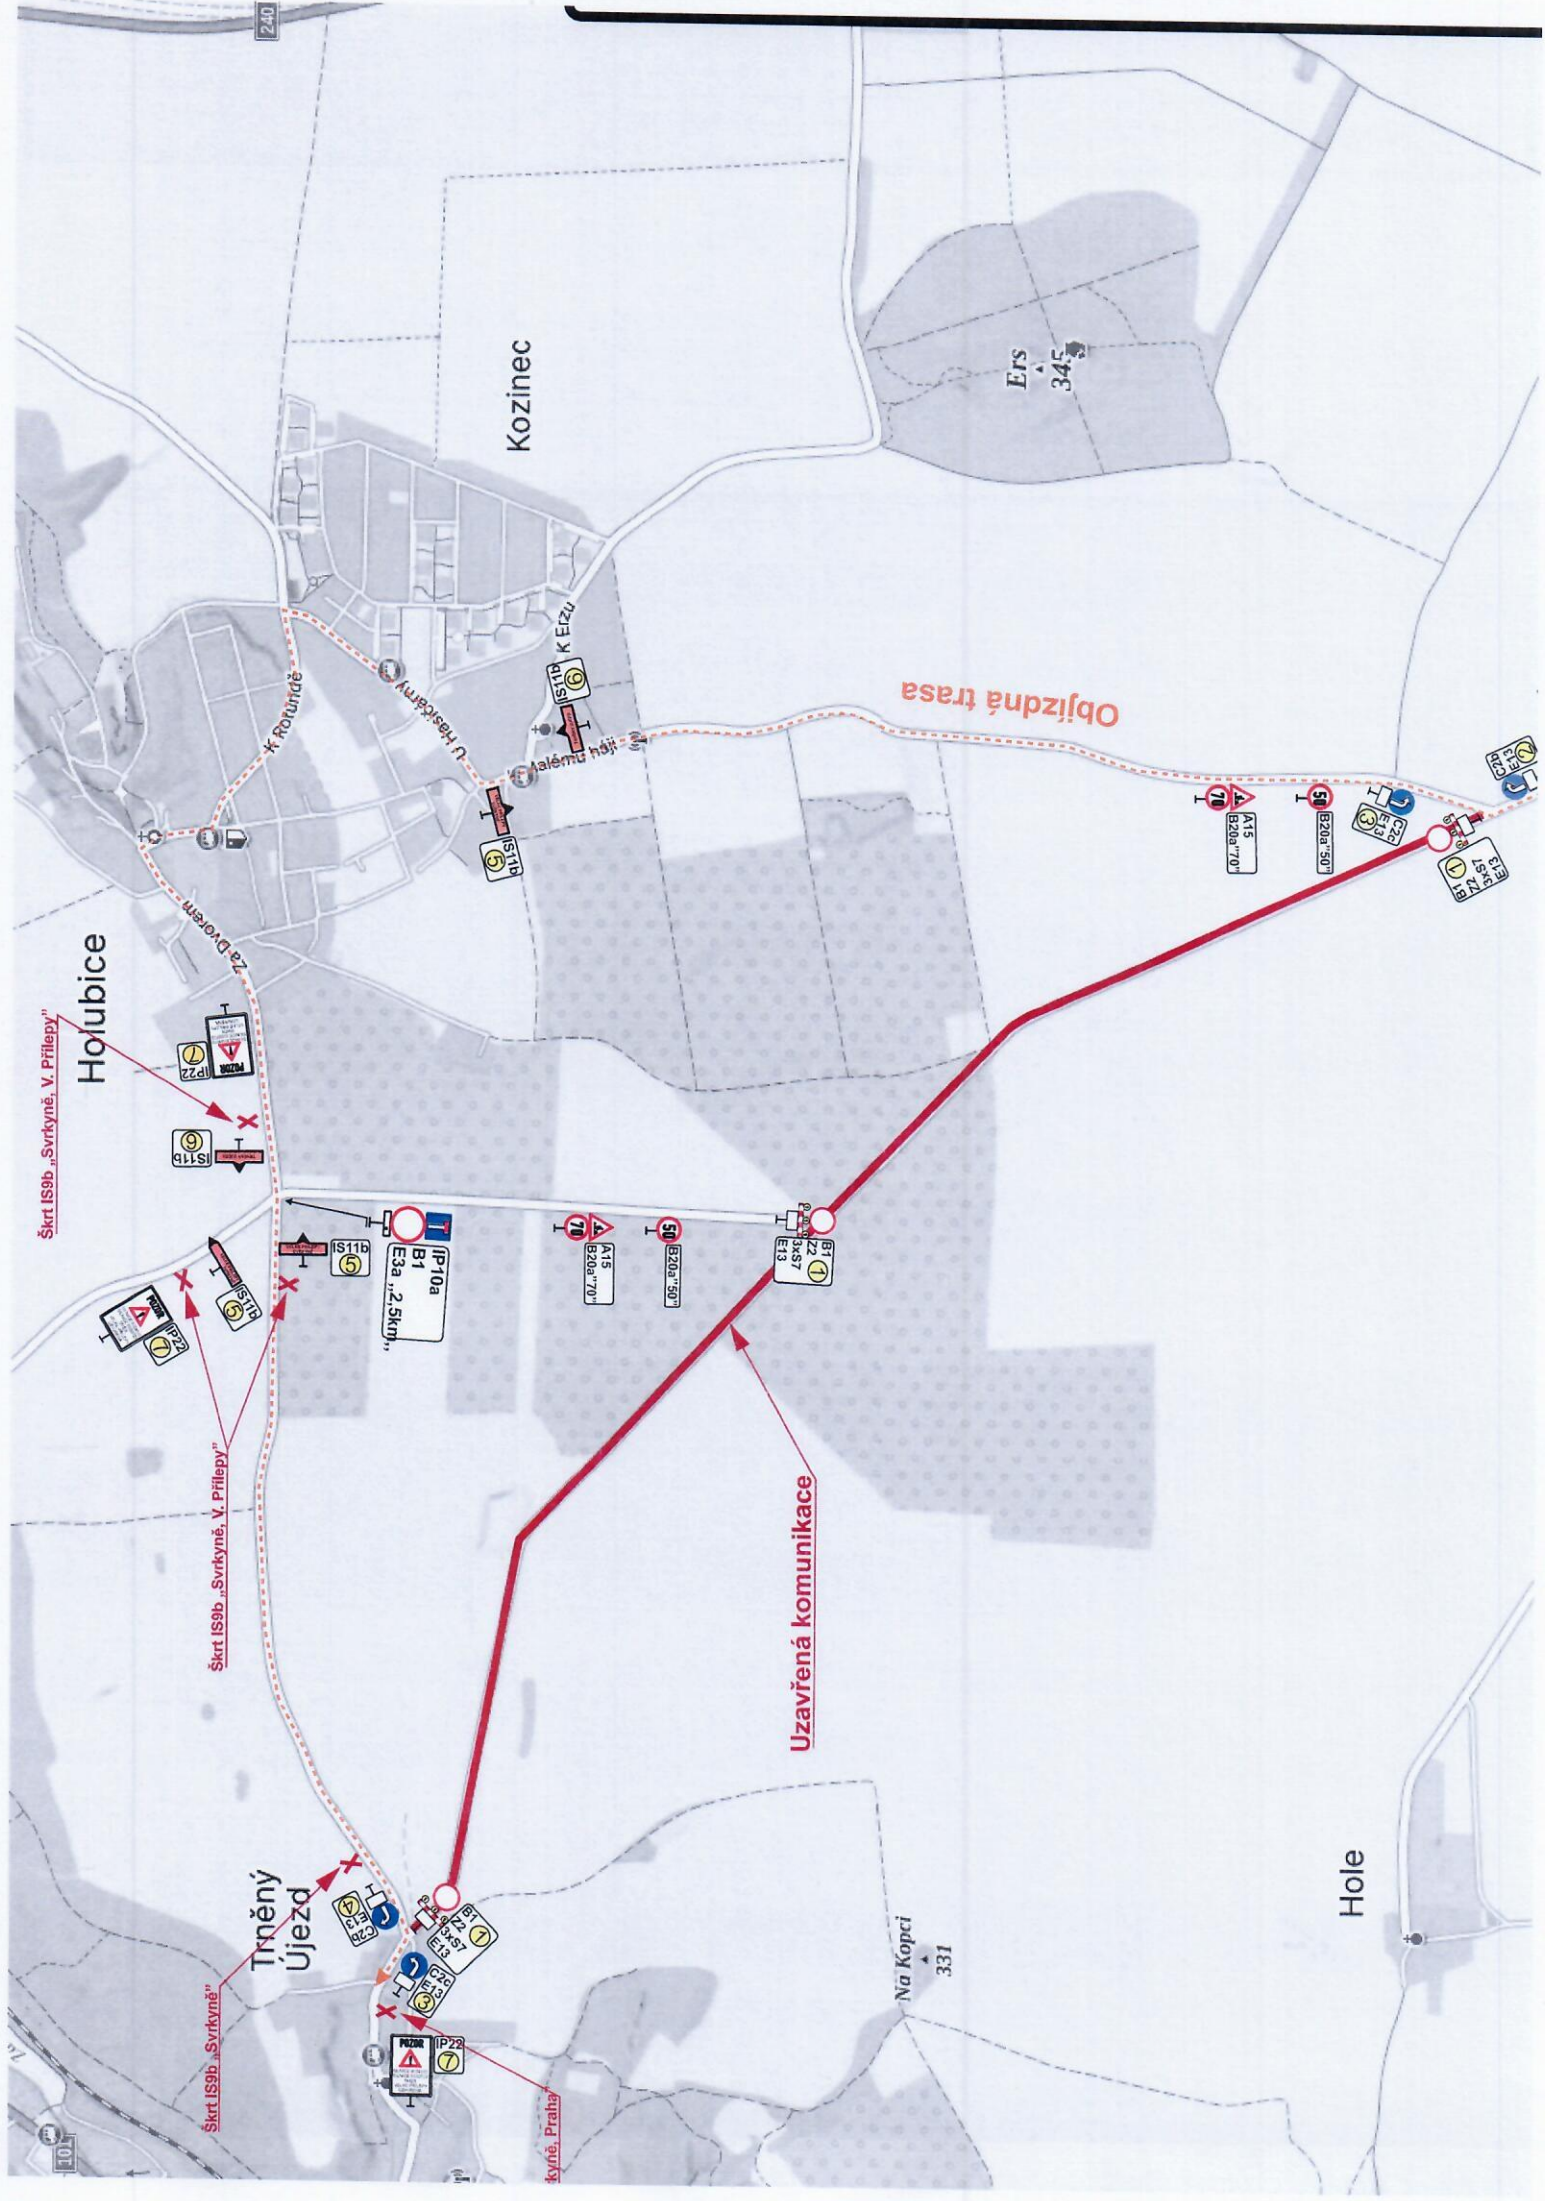

Kozinec

Ers 345

Objízdna trasa

Holubice

Škrt IS9b „Svrkyně, V. Přilepy“

Škrt IS9b „Svrkyně, V. Přilepy“

Uzavřená komunikace

Trněný Újezd

Škrt IS9b „Svrkyně“

Na Kopci 331

Hole

Svrkyně, Praha