

JEVY INFORMATIVNÍ
PRVKY MAPOVÉHO DÍLA
 katastrální mapa
 zkladní báze geografických dat - ZABAGED 2025 (mimo řešené území)
 hranice řešeného území
 hranice katastrálních území

LEGENDA PLATNÉHO ÚP SVRKYNĚ PŘEVEDENÉHO DO JEDNOTNÉHO STANDARDU

JEVY ZÁVAZNÉ / SCHVALOVANÉ
ZASTAVĚNÉ ÚZEMÍ
 zastavěné území vymezené k 1. 7. 2017

OZNAČENÍ PLOCH A KORIDORŮ ZMĚN A ÚZEMNÍCH REZERV
 zastavitelná plocha
 plocha změny v krajině
 územní rezerva

PLOCHY S PODMÍNKOU PRO ROZHODOVÁNÍ O ZMĚNÁCH V ÚZEMÍ
 plochy, v nichž je rozhodování o změnách v území podmíněno územní studií

LEGENDA VĚCNÝCH ZMĚN VYPLYVAJÍCÍCH Z PŘEVODU ÚP SVRKYNĚ DO JEDNOTNÉHO STANDARDU

JEVY ZÁVAZNÉ / SCHVALOVANÉ
OZNAČENÍ PLOCH A KORIDORŮ ZMĚN A ÚZEMNÍCH REZERV
 formální úprava vymezení a kódování původních ploch změn vymezených v platném ÚP Svrkyně (nejedná se o vymezení nových ploch změn)

PLOCHY S PODMÍNKOU PRO ROZHODOVÁNÍ O ZMĚNÁCH V ÚZEMÍ
 plochy, v nichž je rozhodování o změnách v území podmíněno územní studií – rozšíření plochy

LEGENDA VĚCNÝCH ZMĚN VYPLYVAJÍCÍCH Z DALŠÍCH PODNĚTŮ NA POŘÍZENÍ ZMĚNY Č. 1 ÚP SVRKYNĚ (NAD RÁMEC PŘEVODU DO JEDNOTNÉHO STANDARDU)

JEVY ZÁVAZNÉ / SCHVALOVANÉ
ZASTAVĚNÉ ÚZEMÍ
 zastavěné území – nově vymezeno (vymezeno v souladu s § 116 SZ ke dni 5.1.2026)
 zastavěné území – rušeno (vymezeno v souladu s § 116 SZ ke dni 5.1.2026)

OZNAČENÍ PLOCH A KORIDORŮ ZMĚN A ÚZEMNÍCH REZERV
 zastavitelná plocha – rušeno
 zastavitelná plocha – částečně rušeno
 zastavitelná plocha – část oddělená do samostatné plochy
 zastavitelná plocha – úprava identifikátoru (původní / nová hodnota)
 zastavitelná plocha – nově navržená
 zastavitelná plocha – nerealizovaná část změny v krajině (DS)
 plocha změny v krajině – částečně rušeno
 plocha změny v krajině – úprava identifikátoru (původní / nová hodnota)
 plocha změny v krajině – rozšíření stávající plochy
 plocha změny v krajině – nově navržená
 územní rezerva – rušeno
 koridor nad plochami s rozdílným způsobem využití z nadřazené dokumentace pro dopravní infrastrukturu


PLOCHY S PODMÍNKOU PRO ROZHODOVÁNÍ O ZMĚNÁCH V ÚZEMÍ
 plochy, v nichž je rozhodování o změnách v území podmíněno územní studií – redukce plochy

ZÁZNAM O ÚČINNOSTI

ověřeno správním orgánem, který změnu územního plánu vydal
Zastupitelstvo obce Svrkyně
 osoba úředního razítka

podpis správních orgánů
 osoba úředního razítka

jméno a příjmení, funkce oprávněné osoby pořizovatele
Bc. František Šafránek, starosta obce
 datum vydání účinnosti změny územního plánu
 2026

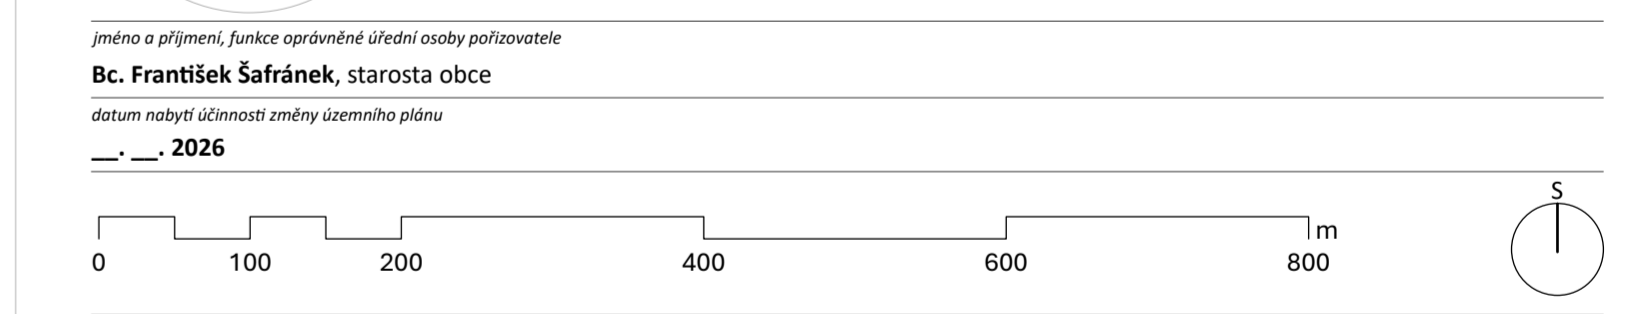

ZMĚNA Č. 1 ÚZEMNÍHO PLÁNU SVRKYNĚ

VÝKRES ZÁKLADNÍHO ČLENĚNÍ ÚZEMÍ 1

zadavatel
Obec Svrkyně, Svrkyně 94, 252 64 Svrkyně
 pořizovatel
Obecní úřad Svrkyně, Svrkyně 94, 252 64 Svrkyně
 zpracovatel územního plánu Svrkyně
Ing. arch. Ivan Kaplan – AGORA STUDIO, Vinohradská 156, 130 00 Praha 3
 zpracovatel změny č. 1 územního plánu Svrkyně
Veronika Šindlerová & územní plánovači, Kettnerova 2055/14, 155 00 Praha – Stodůlky
 zpracovatel projektové změny č. 1 územního plánu Svrkyně
doc. Ing. arch. Veronika Šindlerová, Ph.D., autorizovaná architektka ČKA č. 04 019
 osoba úředního razítka

zpracovatelský tým změny č. 1 územního plánu Svrkyně
 Ing. et Ing. arch. Lada Doubravová, doc. Ing. arch. Veronika Šindlerová, Ph.D., Ing. Václav Hofman
 datum
 2026
 měřítko
 1 : 5 000

