



- JEVY INFORMATIVNÍ**  
PRVKY MAPOVÉHO DÍLA
- katastrální mapa
  - základní báze geografických dat - ZABAGED 2025 (mimo řešené území)
  - hranice řešeného území
  - hranice katastrálních území
  - vrstevnice
- LEGENDA PLATNÉHO ÚP SVRKYNĚ PŘEVEDENÉHO DO JEDNOTNÉHO STANDARDU – POUZE STANDARDIZOVANÉ JEVI (VÝKRES NENÍ STANDARDIZOVÁN)**
- JEVY ZÁVAZNÉ / SCHVALOVANÉ**
- ZASTAVĚNÉ ÚZEMÍ**
- zastavěné území vymezené k 1. 7. 2017
- OZNAČENÍ PLOCH A KORIDORŮ ZMĚN A ÚZEMNÍCH REZERV**
- zastavitelná plocha (vyjma komunikací v krajině)
- VODNÍ HOSPODÁŘSTVÍ**  
zásobování vodou
- plochy vodní a vodohospodářské
- LEGENDA VĚCNÝCH ZMĚN VYPLYVAJÍCÍCH Z PŘEVODU ÚP SVRKYNĚ DO JEDNOTNÉHO STANDARDU**
- JEVY ZÁVAZNÉ / SCHVALOVANÉ**
- OZNAČENÍ PLOCH A KORIDORŮ ZMĚN A ÚZEMNÍCH REZERV**
- formální úprava vymezení a kódování původních ploch změn vymezených v platném ÚP Svirkyně (nejedná se o vymezení nových ploch změn)
- LEGENDA VĚCNÝCH ZMĚN VYPLYVAJÍCÍCH Z DALŠÍCH PODNĚTŮ NA POŘÍZENÍ ZMĚNY Č. 1 ÚP SVRKYNĚ (NAD RÁMĚC PŘEVODU DO JEDNOTNÉHO STANDARDU)**
- JEVY ZÁVAZNÉ / SCHVALOVANÉ**
- ZASTAVĚNÉ ÚZEMÍ**
- zastavěné území – nové vymezení (vymezeno v souladu s § 116 SZ ke dni 5.1.2026)
  - zastavěné území – rušeno (vymezeno v souladu s § 116 SZ ke dni 5.1.2026)
- OZNAČENÍ PLOCH A KORIDORŮ ZMĚN A ÚZEMNÍCH REZERV**
- zastavitelná plocha – rušeno
  - zastavitelná plocha – částečně rušeno
  - zastavitelná plocha – část oddělená do samostatné plochy
  - zastavitelná plocha – oprava identifikátoru (původní / nová hodnota)
  - zastavitelná plocha – nově navržená
- VODNÍ HOSPODÁŘSTVÍ**  
zásobování vodou
- plochy vodní a vodohospodářské
  - vodovodní síť – záměr zrušení (realizován)
  - vodovodní síť – doplněno
- ENERGETIKA**  
zásobování elektrickou energií
- trafostanice – doplněno
- zásobování plynem**
- vedení plynovodu STL – doplněno
- TELEKOMUNIKACE**
- elektronické komunikační zařízení – doplněno

**ZÁZNAM O ÚČINNOSTI**

zasedání správního orgánu, který změnu územního plánu vyřadil  
**Zastupitelstvo obce Svirkyně**  
 oběh územního rozpisu

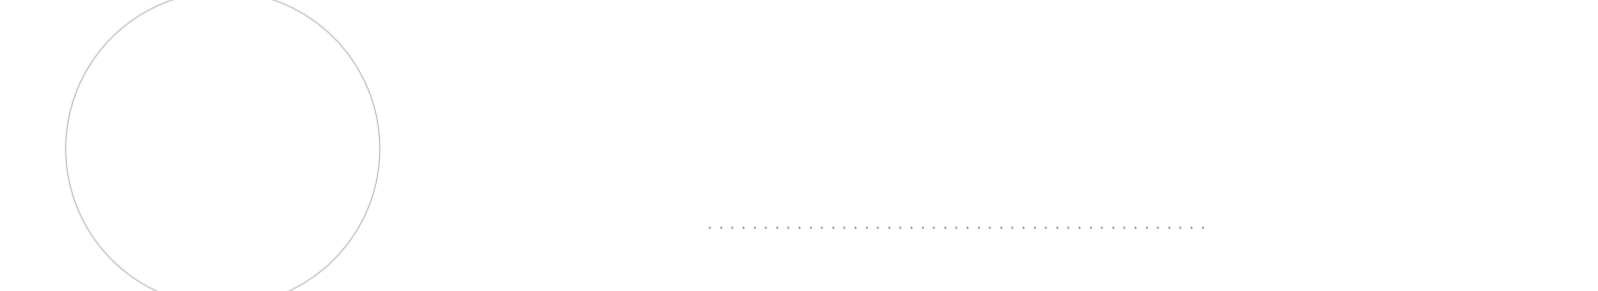

jméno a příjmení, funkce oprávněného úřední osoby pořizovatele  
**Bc. František Šafránek**, starosta obce  
 datum nabytí účinnosti změny územního plánu  
 2026

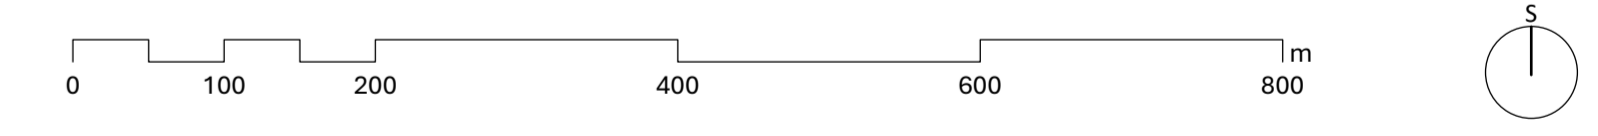

**ZMĚNA Č. 1 ÚZEMNÍHO PLÁNU SVRKYNĚ**

oblast výkresu  
**VÝKRES KONCEPCE TECHNICKÉ INFRASTRUKTURY** 4

zastavěné území  
**Obec Svirkyně**, Svirkyně 94, 252 64 Svirkyně  
 zastupitelstvo  
**Obecní úřad Svirkyně**, Svirkyně 94, 252 64 Svirkyně  
 správní orgán územního plánu Svirkyně  
 Ing. arch. **Ivan Kaplan** – AGORA STUDIO, Vinohradská 156, 130 00 Praha 3  
 zpracovatel změny č. 1 územního plánu Svirkyně  
**Veronika Šindlerová & územní plánovači**, Kettnerova 2055/14, 155 00 Praha 3 – Stodůlky  
 zodpovědný projektant změny č. 1 územního plánu Svirkyně  
 doc. Ing. arch. **Veronika Šindlerová, Ph.D.**, autorizovaná architektka ČKA č. 04 019  
 oběh územního rozpisu



zpracovatel změny č. 1 územního plánu Svirkyně  
 Ing. et Ing. arch. **Lada Doubrovová**, doc. Ing. arch. **Veronika Šindlerová, Ph.D.**, Ing. **Václav Hofman**  
 oběh územního rozpisu  
 2026 1 : 5 000